


TYP 3P+K
PU=50,73m²
NR 1

ORGANIZOWANIE H=80 CM

TYP 2P+K
PU=46,02m²
NR 8

TYP 2P+K
PU=46,01m²
NR 15

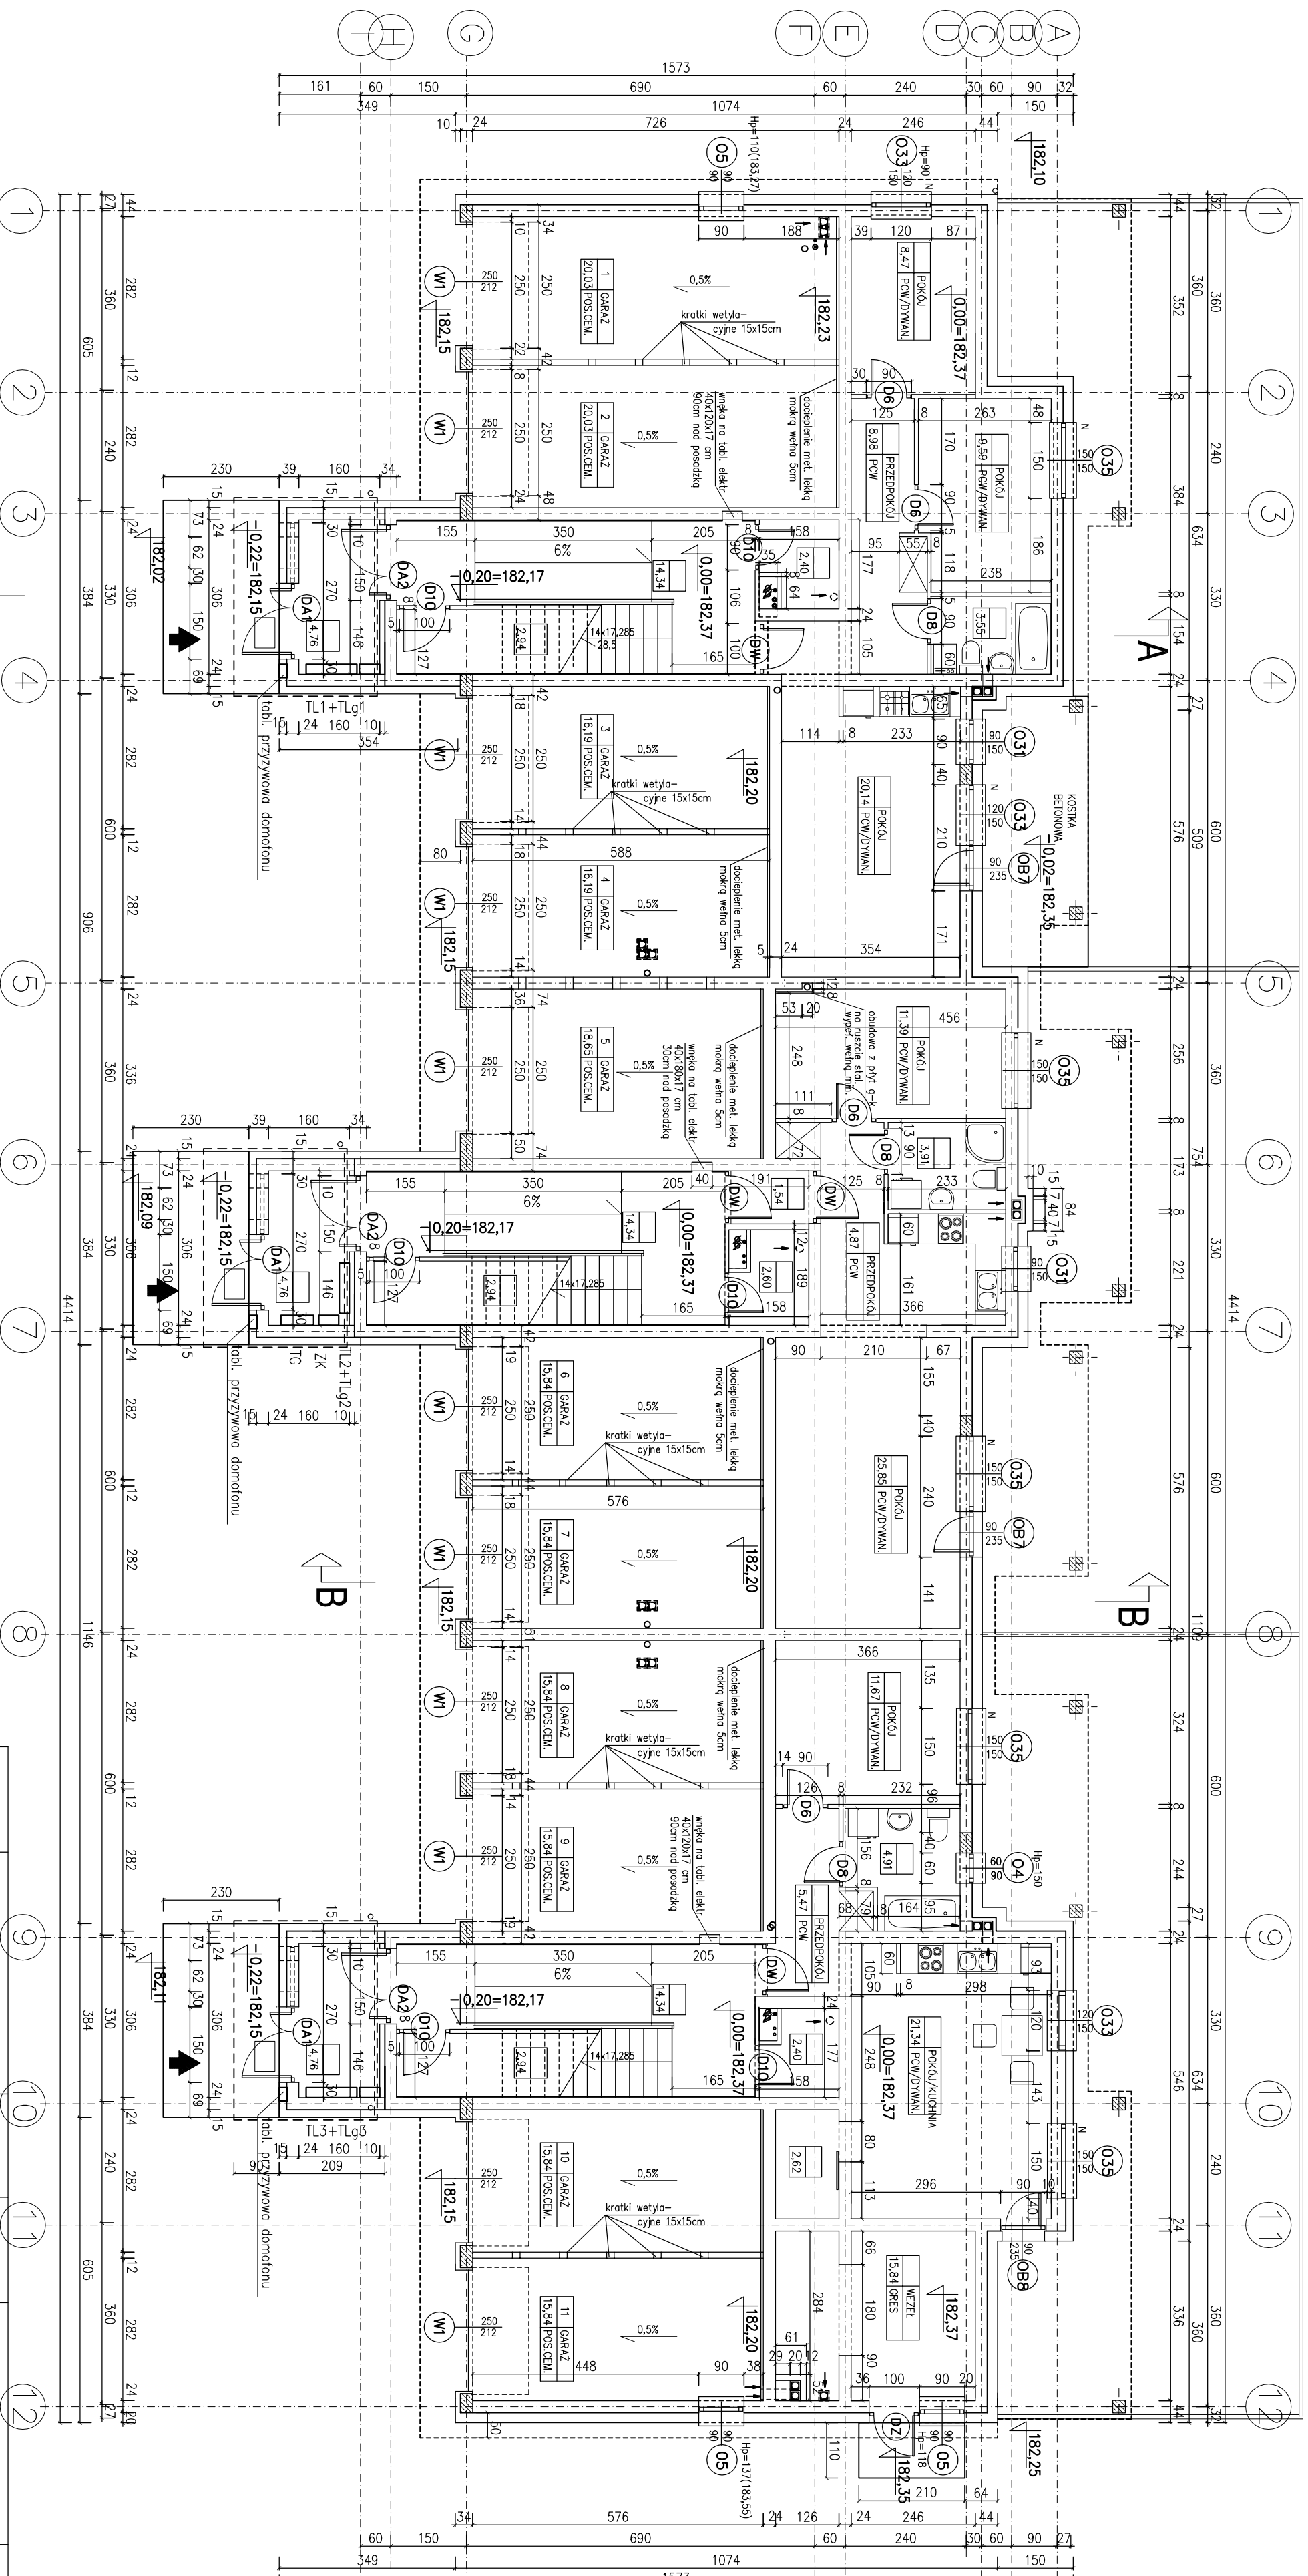

RZUT PARTERU

| | | | | | |
|----------------|---------------------------------|---------------|---|-------|----------|
| TEMAT PROJEKTU | BUYNEK MIESZKALNY WIELORODZINNY | TYTUŁ RYSUNKU | RZUT PARTERU | SKALA | 1:100 |
| ADRES | W ŁASKU | BRANŻA | ARCH. | | |
| AUTOR | mgr inż. arch. DANUTA JANIEK | OBIEKT | BUD. MIESZK. WIELORODZ. NR 2 | | |
| NR UPR. PROJ. | 27/00/ WK | | PRZEDSIĘBIORSTWO IBAR INWESTYCYJNE | | 1 |
| OPRACOWANIE | | | PABIANICE, UL. SPACEROWA 1C TEL. 15-53-59 | | PO1-3R23 |