

TYP 3P+K
68,2 M²


TYP 2P+K
56,4 M²

TYP 2P+K
56,4 M²

TYP 3P+K
70,3 M²

TYP 2P+K
56,6 M²

TYP 3P+K
68,2 M²

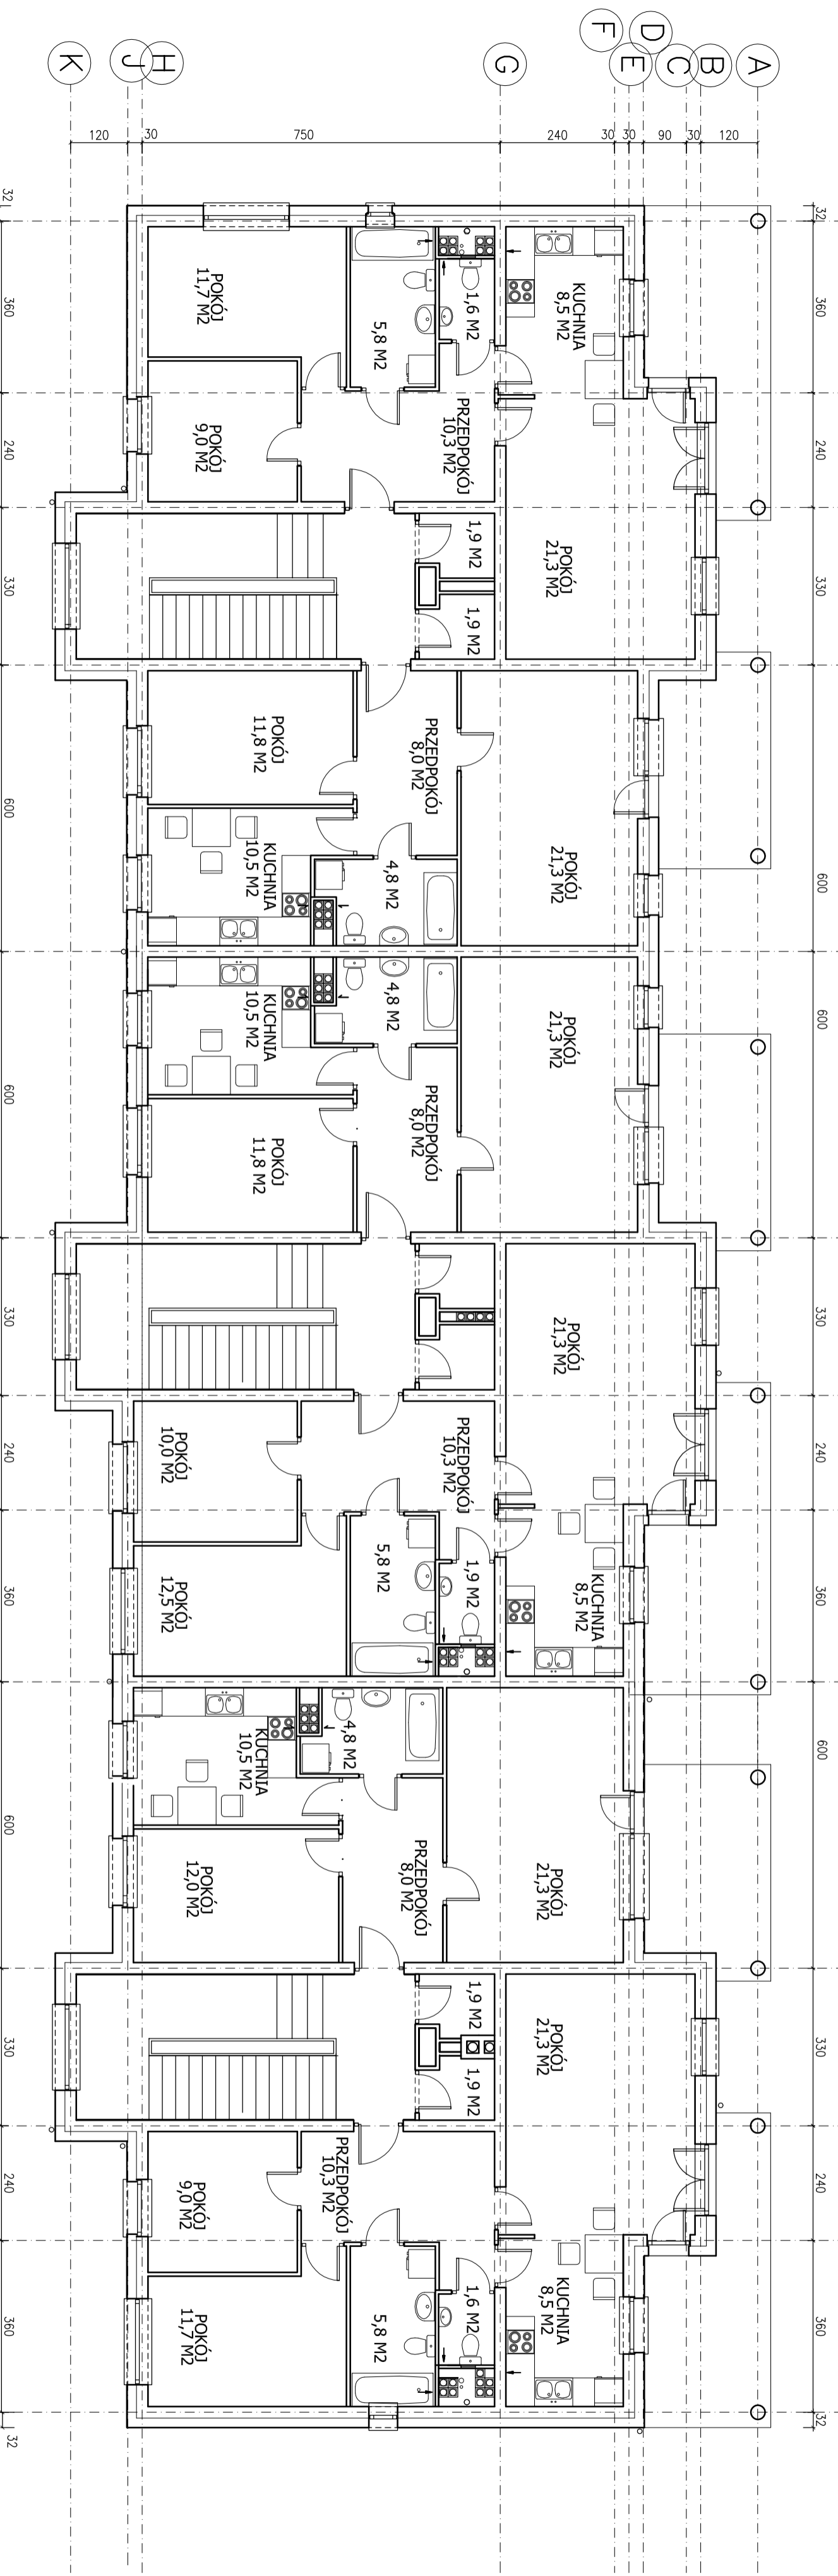

RZUT KONDYGNACJI POWTARZALNEJ