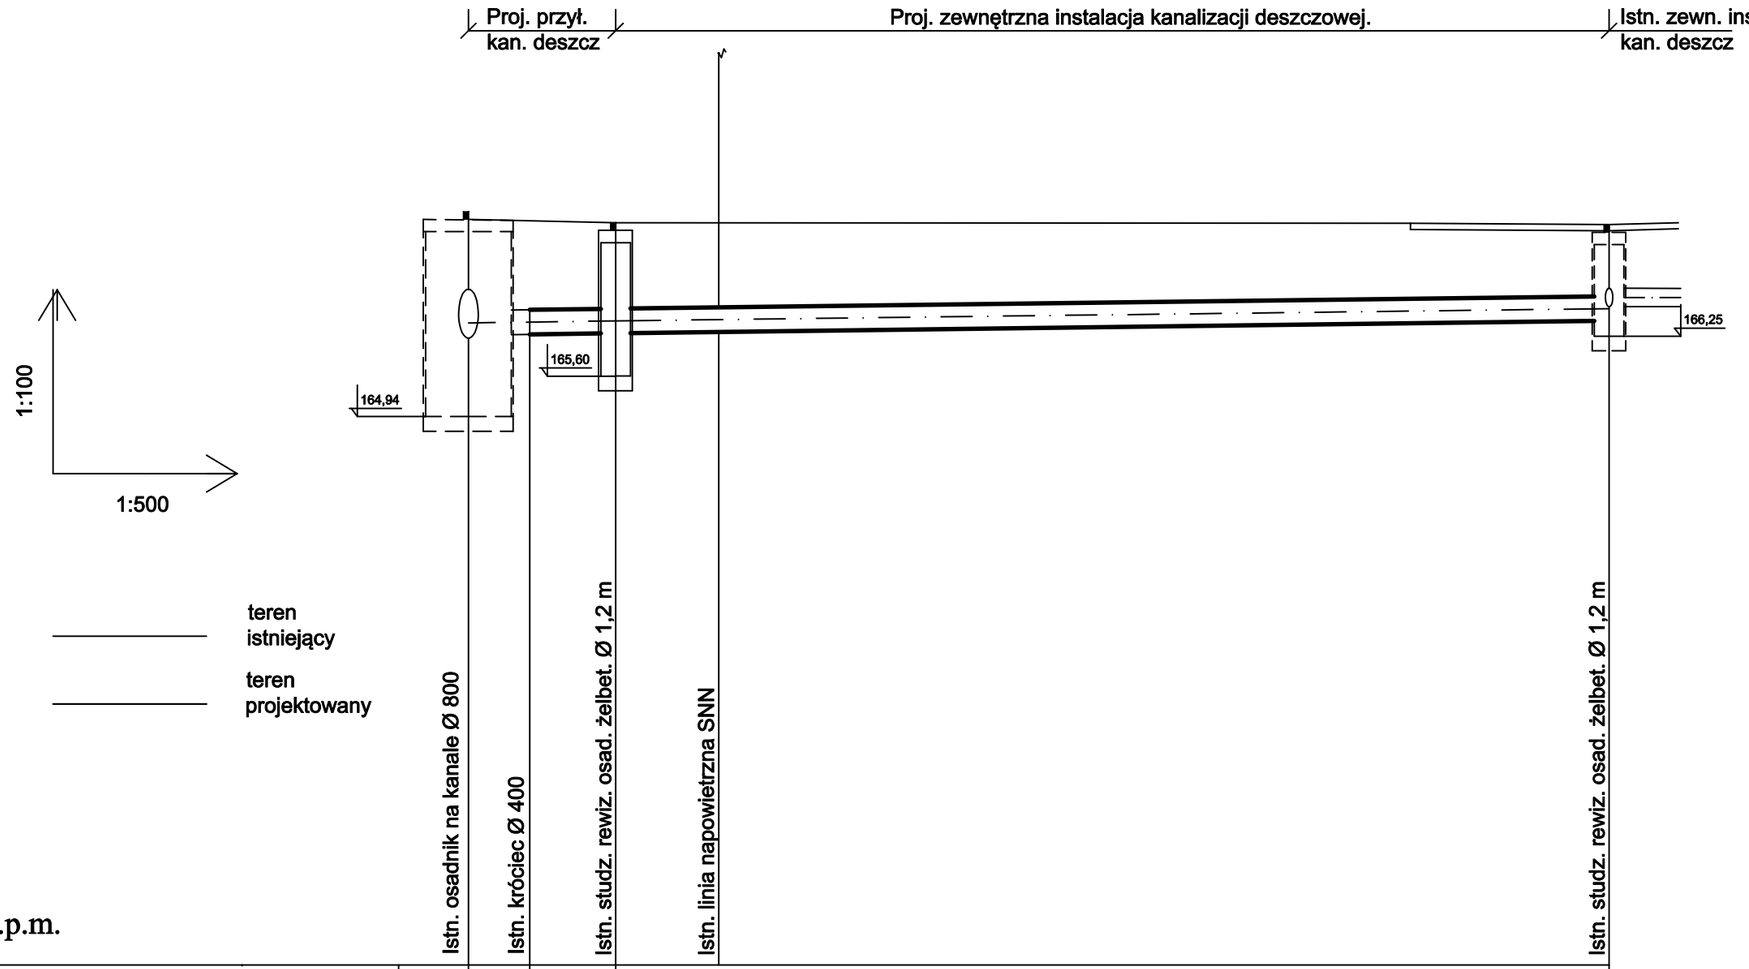

P.P. 156,00 m n.p.m.

ZAGŁĘBIENIE		1,92	1,80			1,57
RZĘDNA TERENU PROJ.	168,38	168,20	168,10		168,09	168,07
RZĘDNA TERENU ISTN.		168,20	168,10			168,07
RZĘDNA DNA KANAŁU		166,28	166,30			166,50
SPADEK / DŁUG. ODCINKA			5 ‰			44,00
ŚREDNICA, MATERIAŁ			Ø 400 PVC typ S (SN 8)			
DŁUGOŚCI ODCINKÓW		2,5	3,50	L=40,50 m		
ODLEGŁOŚCI OD POCZĄTKU	0,00	2,50	6,00	10,20	38,40	46,50

D1os

Di os

Zadanie:	Przyłączenie wewnętrznej instalacji kanalizacji deszczowej do kanału miejskiego deszczowego.
Temat opracowania	Przyłącze kanalizacji deszczowej.
Temat rysunku:	Profil przyłącza oraz zewn. kanalizacji deszczowej. Skala:1:100 Data: 01.2018
Projektant:	mgr inż. T. Mostowski upr. bud. nr 12/02/WŁ
Branża:	Wod.-kan. Nr rys. 2