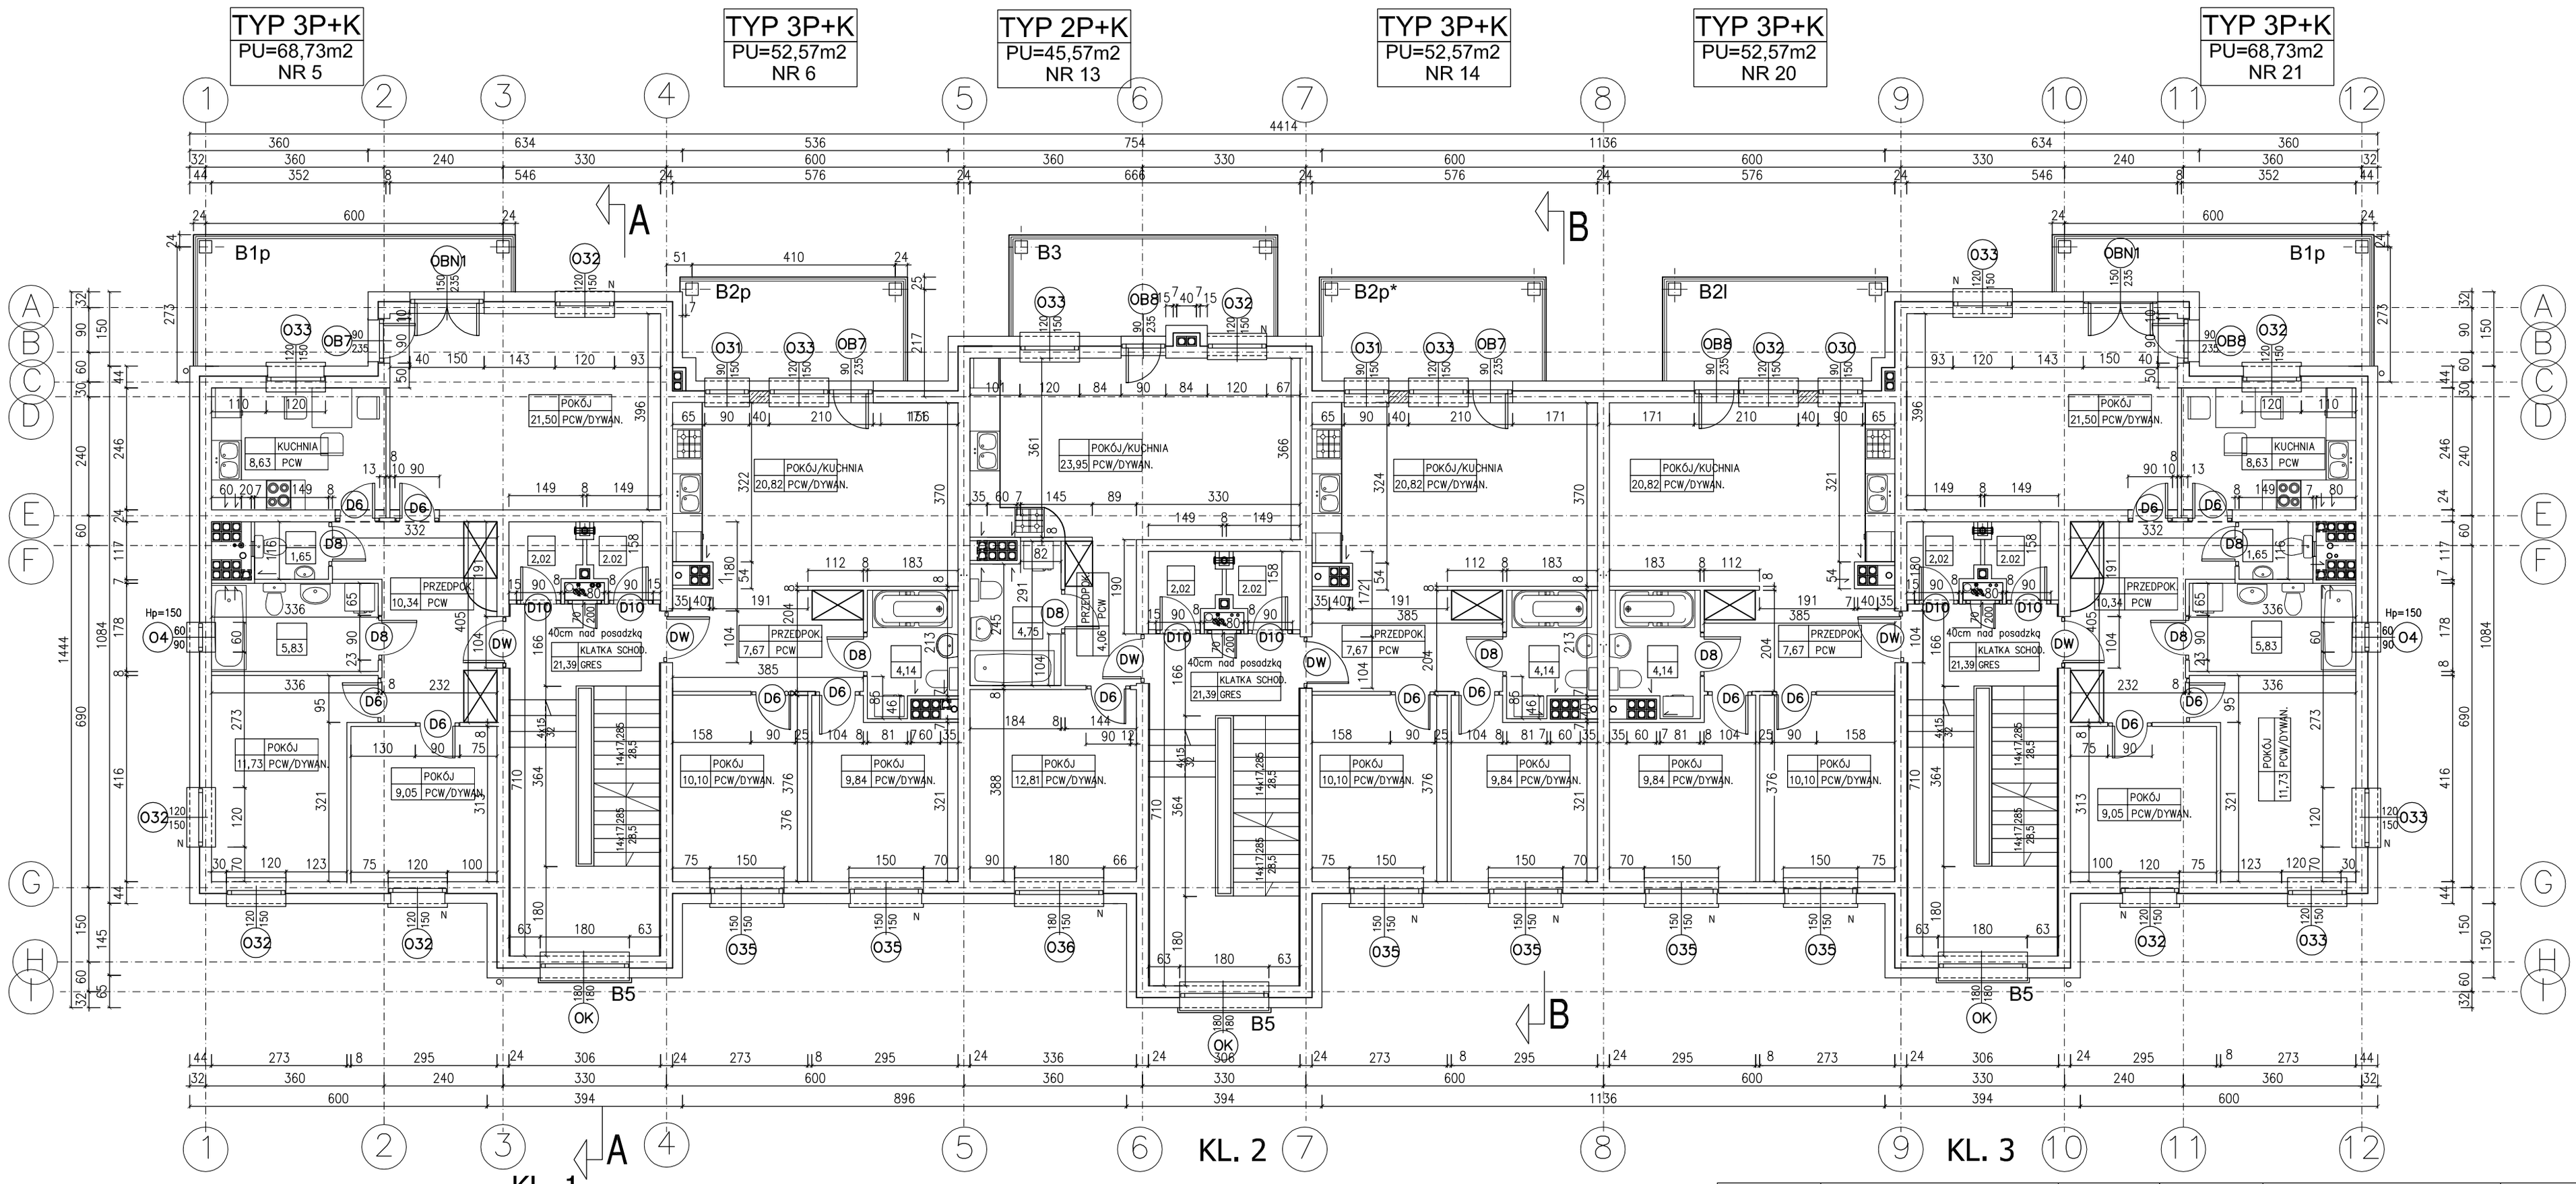

UWAGA:
ŚCIANY MIĘDZY KLATKAMI SCHODOWYMI
A MIESZKAŃIAMI OCIEPLIĆ 2 CM STYROPIANU
METODĄ LEKKA MOKRĄ-
OD STRONY KLATKI

RZUT III PIĘTRA

TEMAT PROJEKTU	BUYNEK MIESZKALNY WIELORODZINNY W ŁASKU DZ. NR 125/5 125/3	UMOWA	TYTUŁ RYSUNKU: RZUT III PIĘTRA	SKALA 1:100
		FAZA PB/P.W.		BRANŻA:
ADRES		DATA 07.2010	OBIEKT: BUD. MIESZK. WIELORODZ. NR 2	ARCH.
AUTOR	mgr inż.arch. DANUTA JANEK		IBAR PRZEDSIĘBIORSTWO INWESTYCYJNE	4
NR UPR. PROJ.	27/00/ WŁ			
OPRACOWANIE			PABIANICE, UL. SPACEROWA 1C TEL.15-53-59	P01-3R23